RESIDENCIAL
PINEDA

ANTEPROYECTO 14 VIVIENDAS VPPL, GARAJE Y TRASTEROS
CALLE MARIANA PINEDA Nº6. PARCELA A2, SUR-R1
TORREJÓN DE ARDOZ (MADRID)

ANTEPROYECTO 14 VIVIENDAS VPPL, GARAJE Y TRASTEROS

CALLE MARIANA PINEDA Nº6. PARCELA A2, SUR-R1

TORREJÓN DE ARDOZ (MADRID)

LA DIRECCIÓN FACULTATIVA SE RESERVA EL DERECHO DE EFECTUAR LOS CAMBIOS NECESARIOS POR MOTIVOS FUNCIONALES, ESTÉTICOS Y LEGALES QUE PUDIERAN PRODUCIRSE, SIN QUE ELLO SUPONGA UNA MERMA EN LA CALIDAD DE LA CONSTRUCCIÓN.

ARQUITECTURA ALTERNATIVA S.L.

RESIDENCIAL
PINEDA

ANTEPROYECTO 14 VIVIENDAS VPPL, GARAJE Y TRASTEROS

CALLE MARIANA PINEDA Nº6. PARCELA A2, SUR-R1

TORREJÓN DE ARDOZ (MADRID)

Plano: **URBANIZACIÓN**

Mayo 2021 escala: 1:100

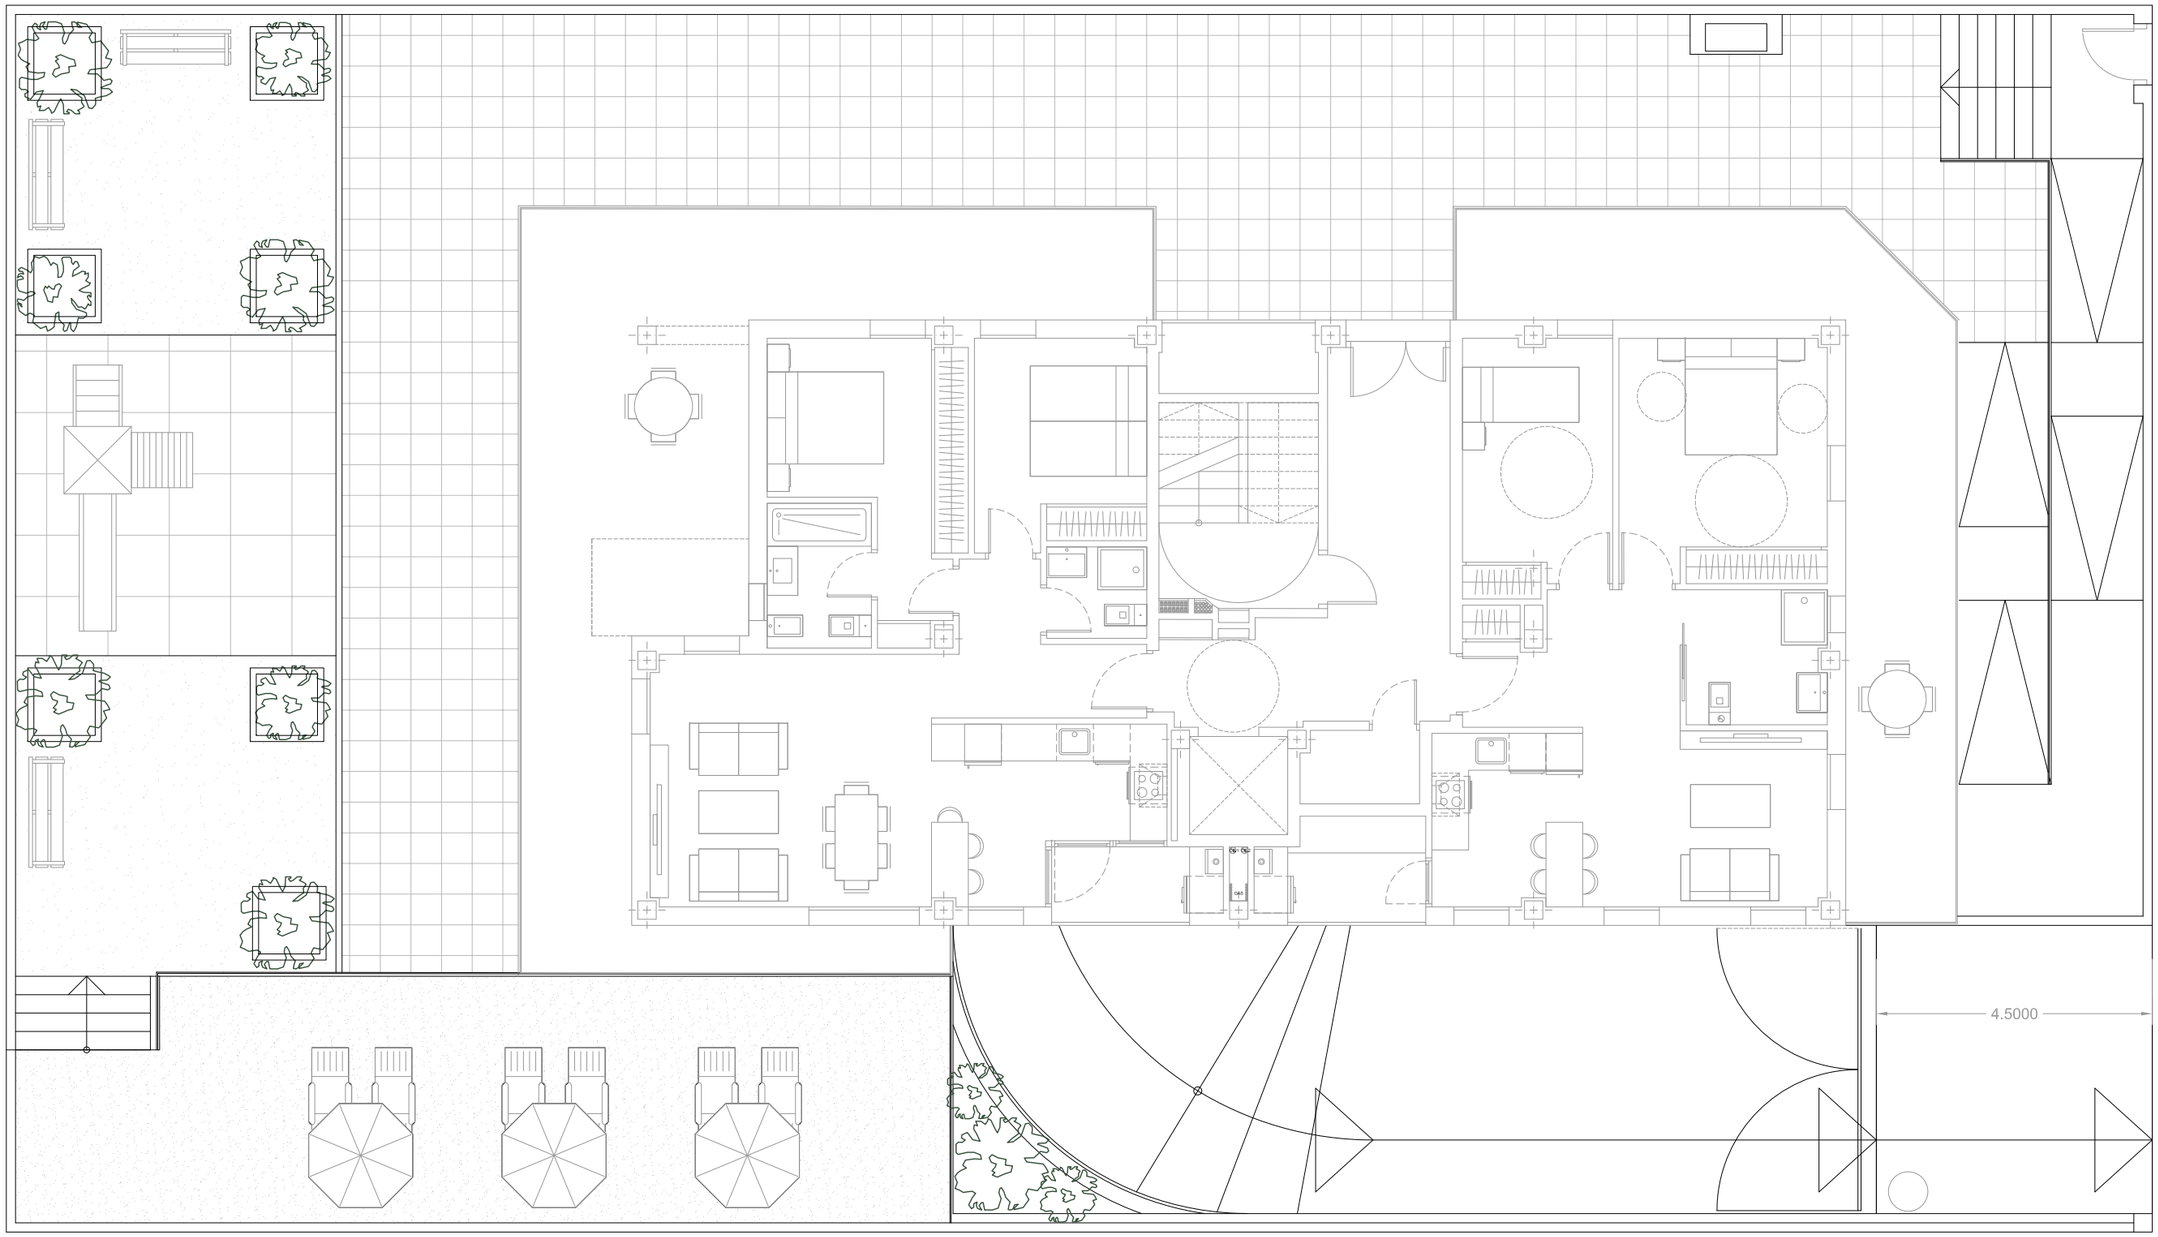

N

0m 1m 2m 3m

e: 1/100

LA DIRECCIÓN FACULTATIVA SE RESERVA EL DERECHO DE EFECTUAR LOS CAMBIOS NECESARIOS POR MOTIVOS FUNCIONALES, ESTÉTICOS Y LEGALES QUE PUDIERAN PRODUCIRSE, SIN QUE ELLO SUPONGA UNA MERMA EN LA CALIDAD DE LA CONSTRUCCIÓN.

ARQUITECTURA ALTERNATIVA S.L.

RESIDENCIAL
PINEDA

ANTEPROYECTO 14 VIVIENDAS VPPL, GARAJE Y TRASTEROS

CALLE MARIANA PINEDA Nº6. PARCELA A2, SUR-R1

TORREJÓN DE ARDOZ (MADRID)

Plano: PLANTA SOTANO -2

Mayo 2021 escala: 1:100

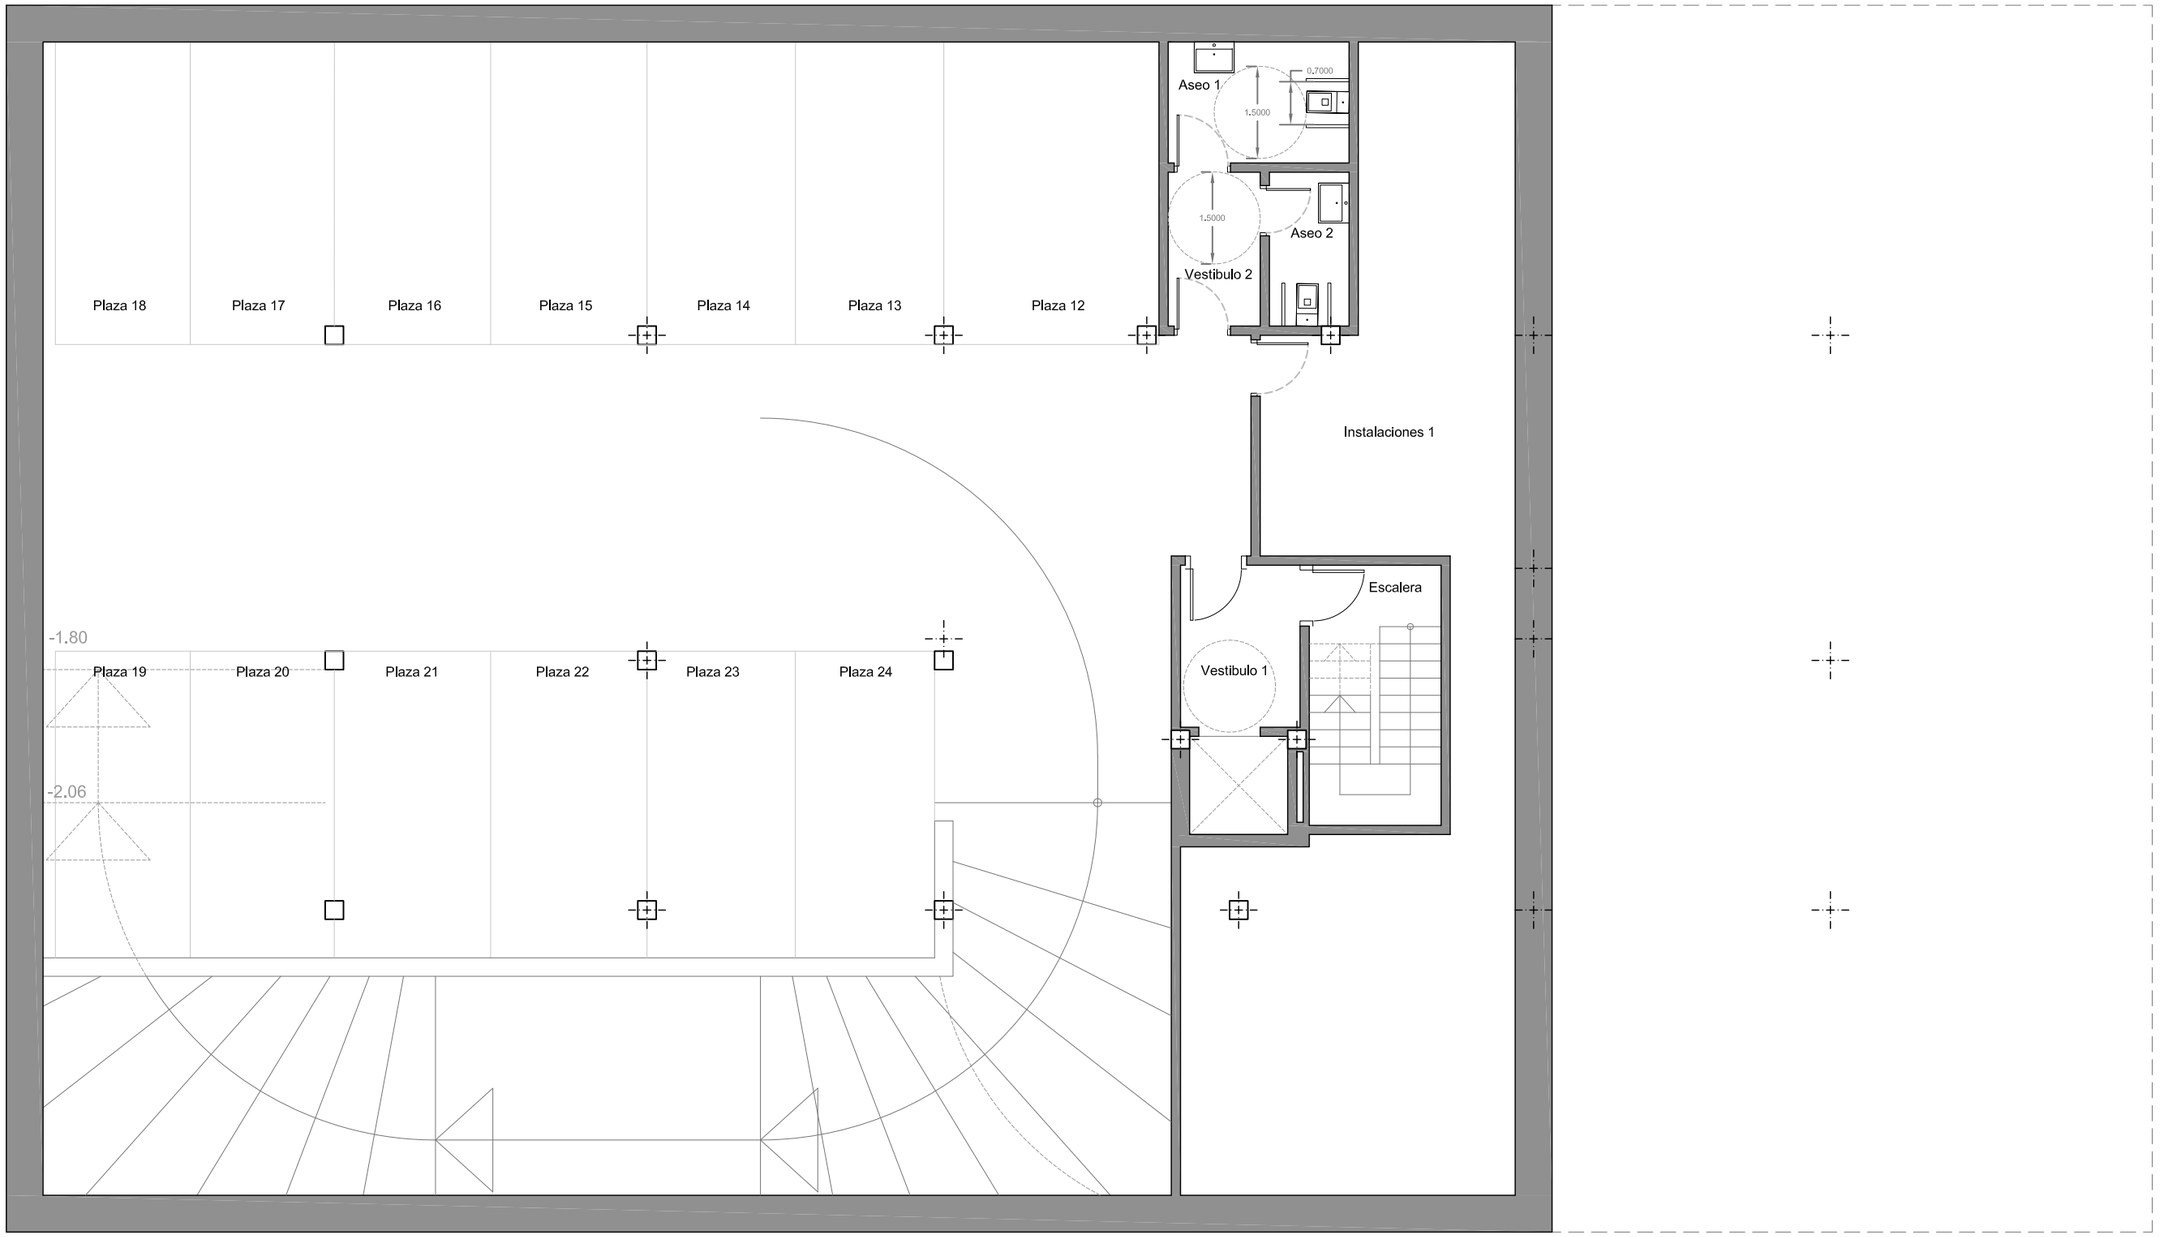

N

0m 1m 2m 3m

e: 1/100

LA DIRECCIÓN FACULTATIVA SE RESERVA EL DERECHO DE EFECTUAR LOS CAMBIOS NECESARIOS POR MOTIVOS FUNCIONALES, ESTÉTICOS Y LEGALES QUE PUDIERAN PRODUCIRSE, SIN QUE ELLO SUPONGA UNA MERMA EN LA CALIDAD DE LA CONSTRUCCIÓN.

ARQUITECTURA ALTERNATIVA S.L.

RESIDENCIAL
PINEDA

ANTEPROYECTO 14 VIVIENDAS VPPL, GARAJE Y TRASTEROS

CALLE MARIANA PINEDA Nº6. PARCELA A2, SUR-R1

TORREJÓN DE ARDOZ (MADRID)

Plano: PLANTA SOTANO -1

Mayo 2021 escala: 1:100

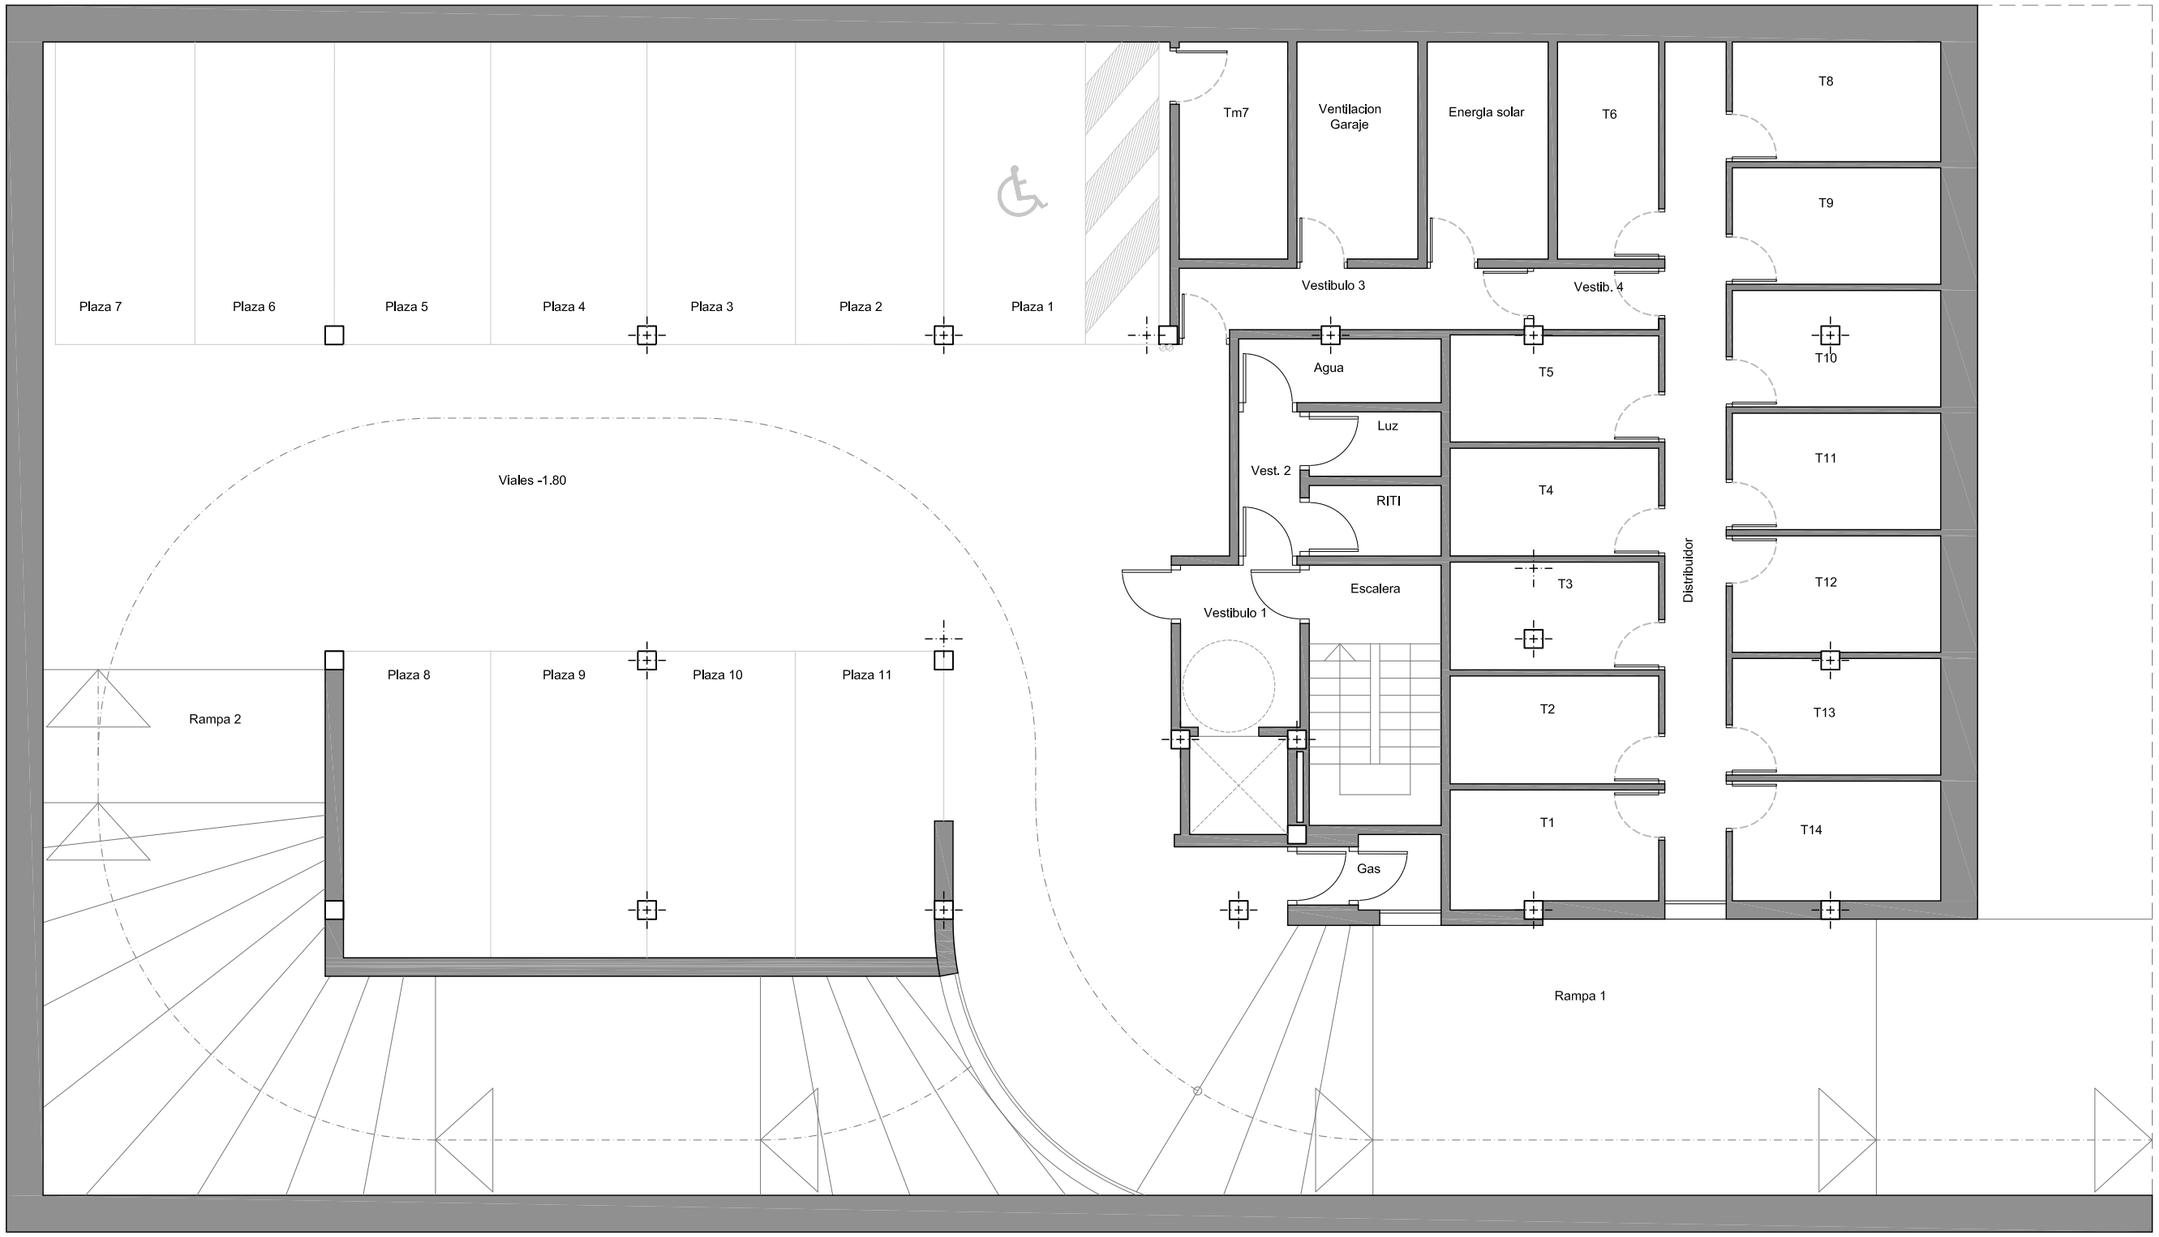

0m 1m 2m 3m

e: 1/100

LA DIRECCIÓN FACULTATIVA SE RESERVA EL DERECHO DE EFECTUAR LOS CAMBIOS NECESARIOS POR MOTIVOS FUNCIONALES, ESTÉTICOS Y LEGALES QUE PUDIERAN PRODUCIRSE, SIN QUE ELLO SUPONGA UNA MERMA EN LA CALIDAD DE LA CONSTRUCCIÓN.

ARQUITECTURA ALTERNATIVA S.L.

RESIDENCIAL
PINEDA

ANTEPROYECTO 14 VIVIENDAS VPPL, GARAJE Y TRASTEROS

CALLE MARIANA PINEDA Nº6. PARCELA A2, SUR-R1

TORREJÓN DE ARDOZ (MADRID)

Plano: **PLANTA BAJA**

Mayo 2021 escala: 1:100

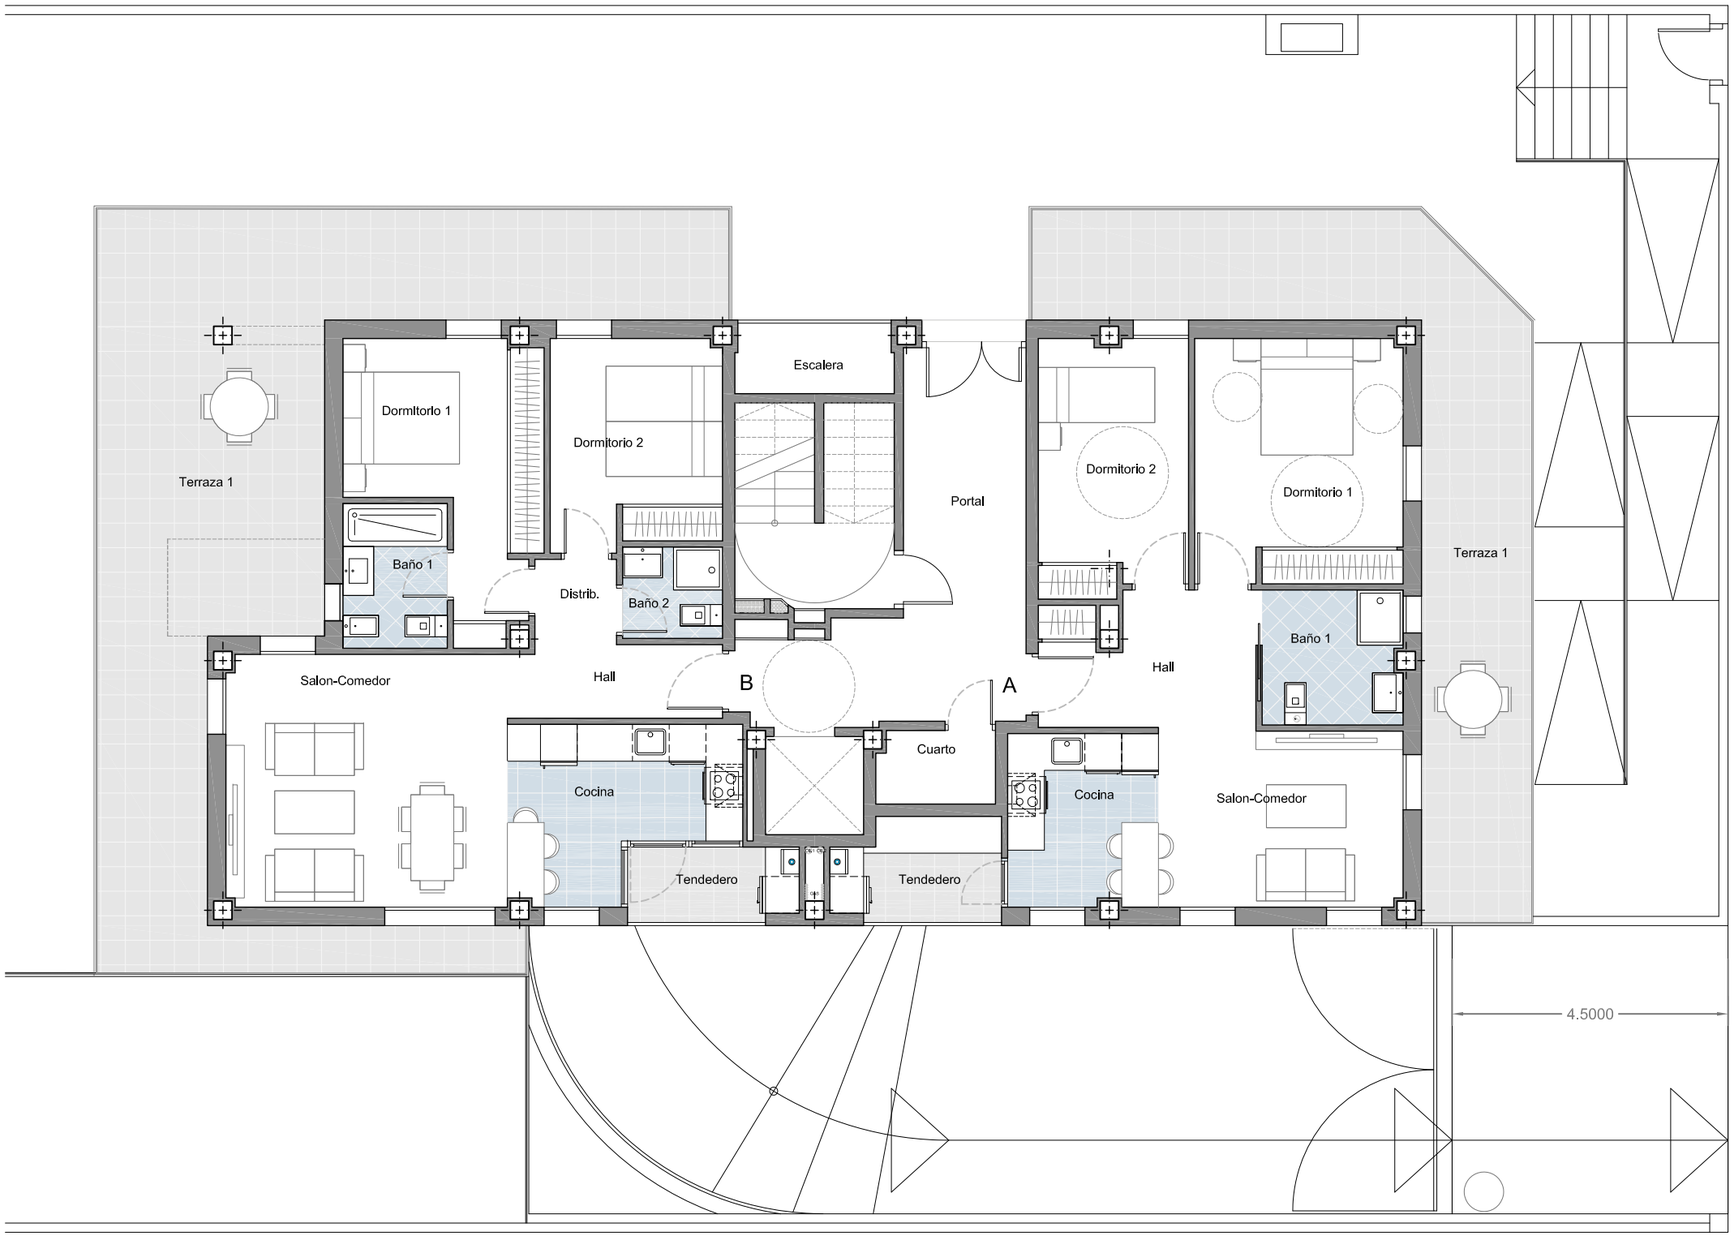

N

0m 1m 2m 3m

e: 1/100

LA DIRECCIÓN FACULTATIVA SE RESERVA EL DERECHO DE EFECTUAR LOS CAMBIOS NECESARIOS POR MOTIVOS FUNCIONALES, ESTÉTICOS Y LEGALES QUE PUDIERAN PRODUCIRSE, SIN QUE ELLO SUPONGA UNA MERMA EN LA CALIDAD DE LA CONSTRUCCIÓN.

ARQUITECTURA ALTERNATIVA S.L.

RESIDENCIAL
PINEDA

ANTEPROYECTO 14 VIVIENDAS VPPL, GARAJE Y TRASTEROS

CALLE MARIANA PINEDA Nº6. PARCELA A2, SUR-R1

TORREJÓN DE ARDOZ (MADRID)

Plano: PLANTA PRIMERA

Mayo 2021 escala: 1:100

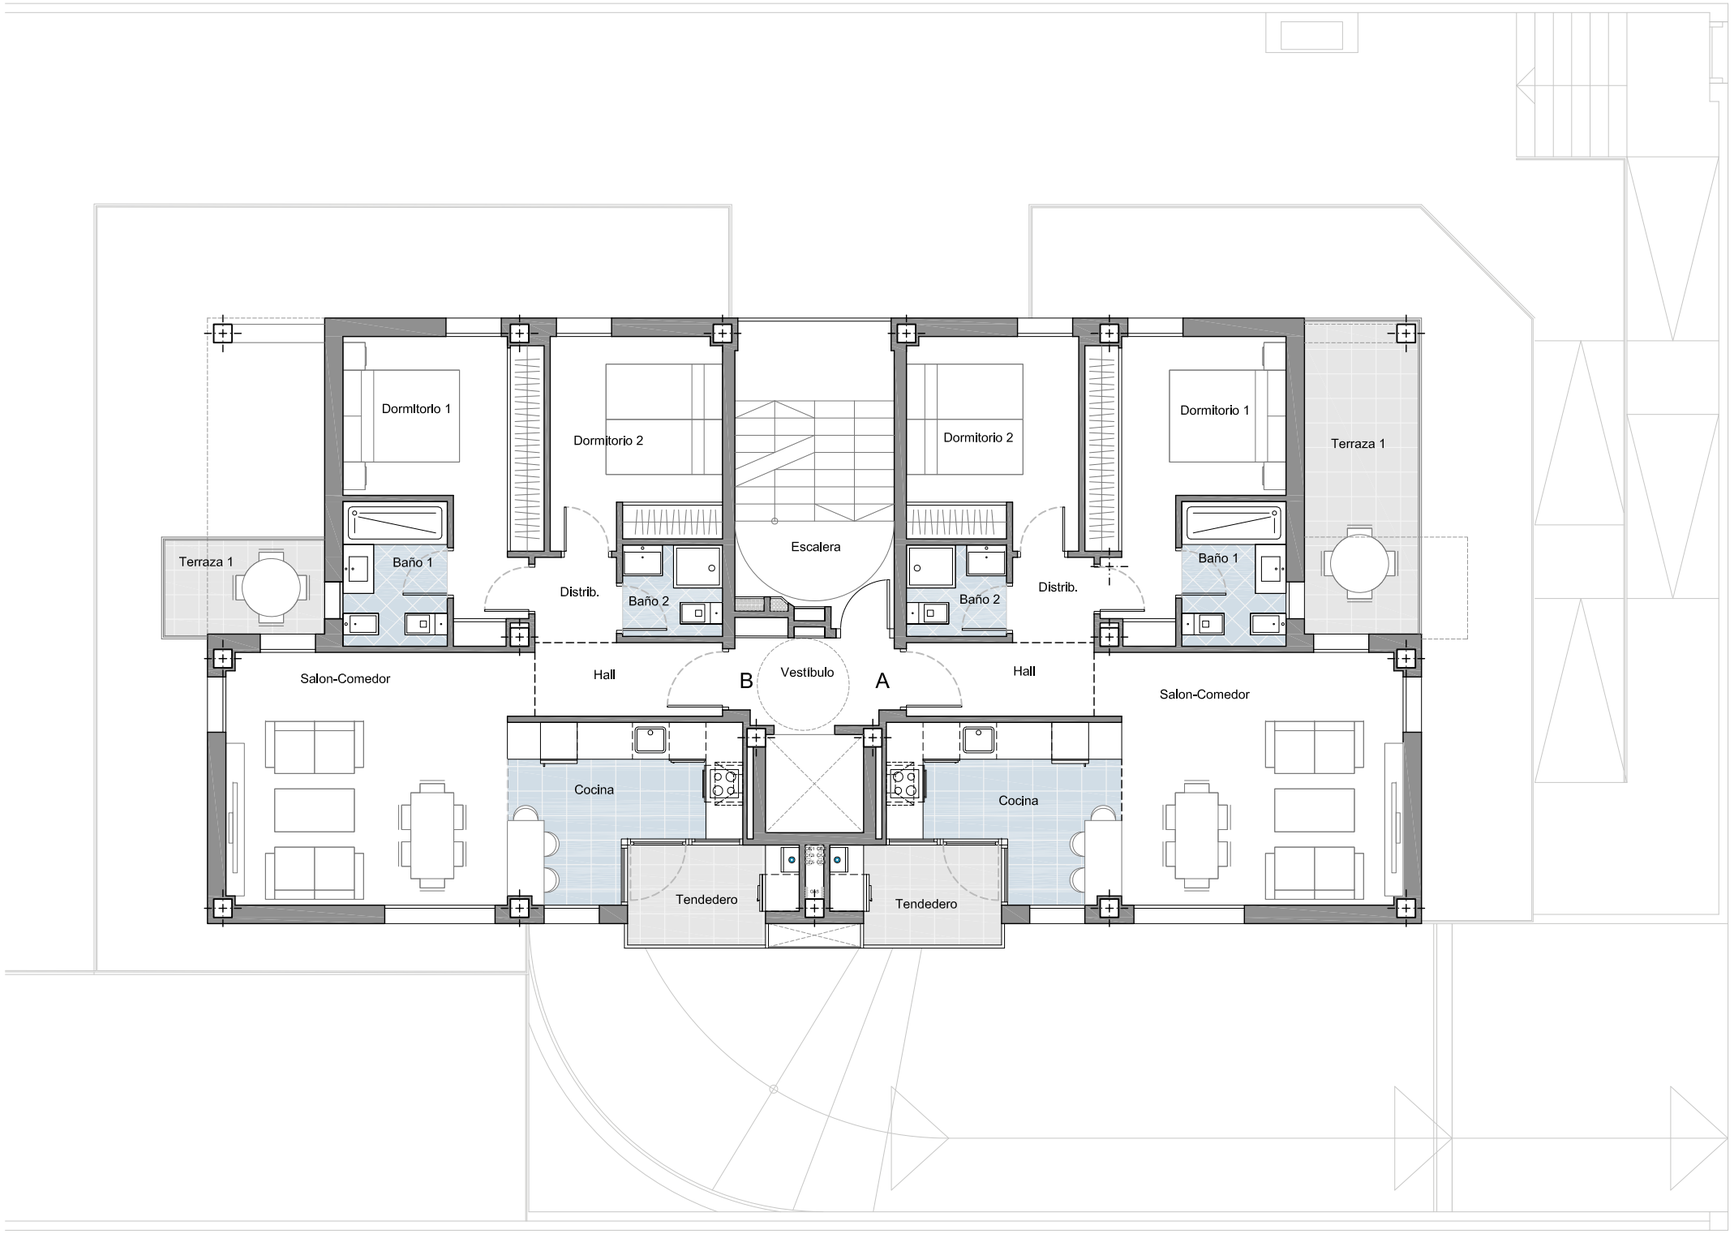

N

0m 1m 2m 3m

e: 1/100

LA DIRECCIÓN FACULTATIVA SE RESERVA EL DERECHO DE EFECTUAR LOS CAMBIOS NECESARIOS POR MOTIVOS FUNCIONALES, ESTÉTICOS Y LEGALES QUE PUDIERAN PRODUCIRSE, SIN QUE ELLO SUPONGA UNA MERMA EN LA CALIDAD DE LA CONSTRUCCIÓN.

ARQUITECTURA ALTERNATIVA S.L.

RESIDENCIAL
PINEDA

ANTEPROYECTO 14 VIVIENDAS VPPL, GARAJE Y TRASTEROS

CALLE MARIANA PINEDA Nº6. PARCELA A2, SUR-R1

TORREJÓN DE ARDOZ (MADRID)

Plano: **PLANTA SEGUNDA**

Mayo 2021 escala: 1:100

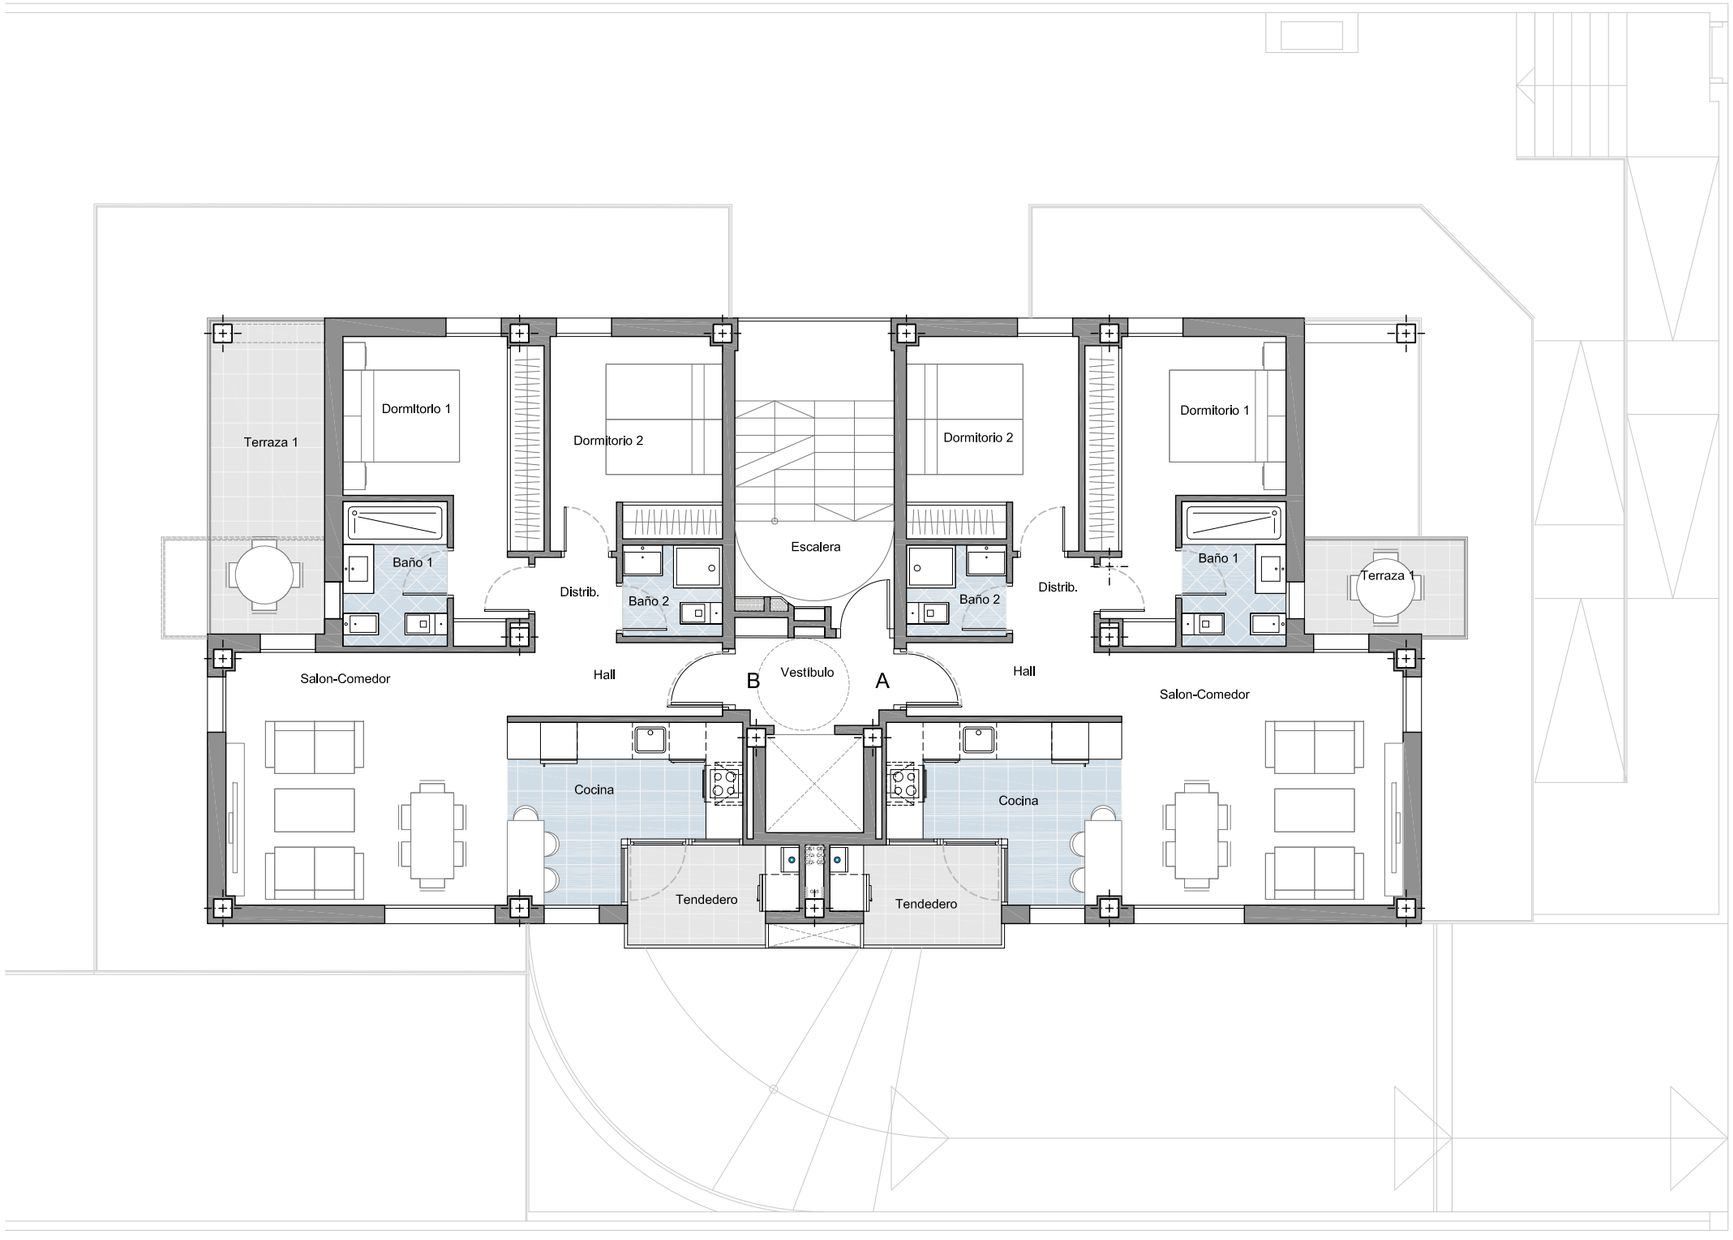

N

0m 1m 2m 3m

e: 1/100

LA DIRECCIÓN FACULTATIVA SE RESERVA EL DERECHO DE EFECTUAR LOS CAMBIOS NECESARIOS POR MOTIVOS FUNCIONALES, ESTÉTICOS Y LEGALES QUE PUDIERAN PRODUCIRSE, SIN QUE ELLO SUPONGA UNA MERMA EN LA CALIDAD DE LA CONSTRUCCIÓN.

ARQUITECTURA ALTERNATIVA S.L.

RESIDENCIAL
PINEDA

ANTEPROYECTO 14 VIVIENDAS VPPL, GARAJE Y TRASTEROS

CALLE MARIANA PINEDA Nº6. PARCELA A2, SUR-R1

TORREJÓN DE ARDOZ (MADRID)

Plano: **PLANTA TERCERA**

Mayo 2021 escala: 1:100

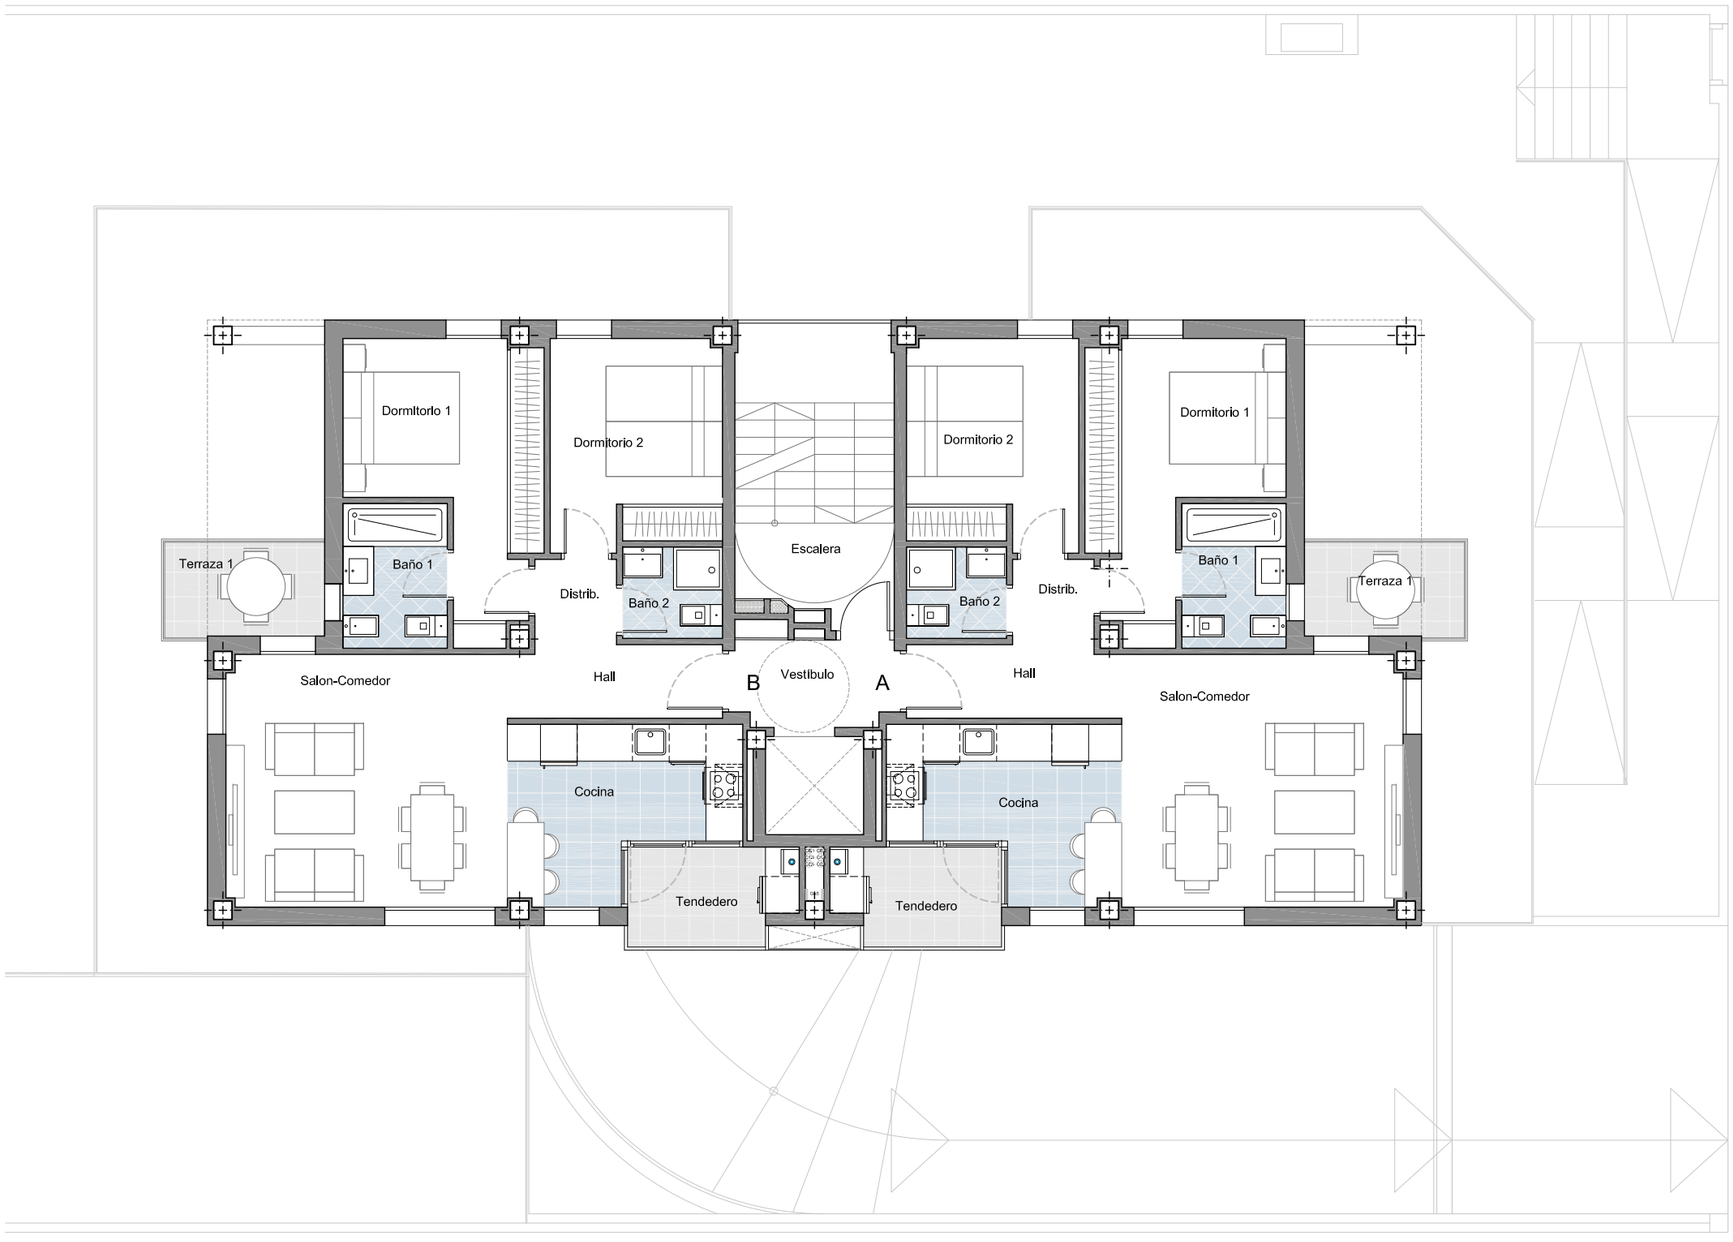

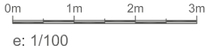

e: 1/100

LA DIRECCIÓN FACULTATIVA SE RESERVA EL DERECHO DE EFECTUAR LOS CAMBIOS NECESARIOS POR MOTIVOS FUNCIONALES, ESTÉTICOS Y LEGALES QUE PUDIERAN PRODUCIRSE, SIN QUE ELLO SUPONGA UNA MERMA EN LA CALIDAD DE LA CONSTRUCCIÓN.

ARQUITECTURA ALTERNATIVA S.L.

RESIDENCIAL
PINEDA

ANTEPROYECTO 14 VIVIENDAS VPPL, GARAJE Y TRASTEROS

CALLE MARIANA PINEDA Nº6. PARCELA A2, SUR-R1

TORREJÓN DE ARDOZ (MADRID)

Plano: **PLANTA CUARTA**

Mayo 2021 escala: 1:100

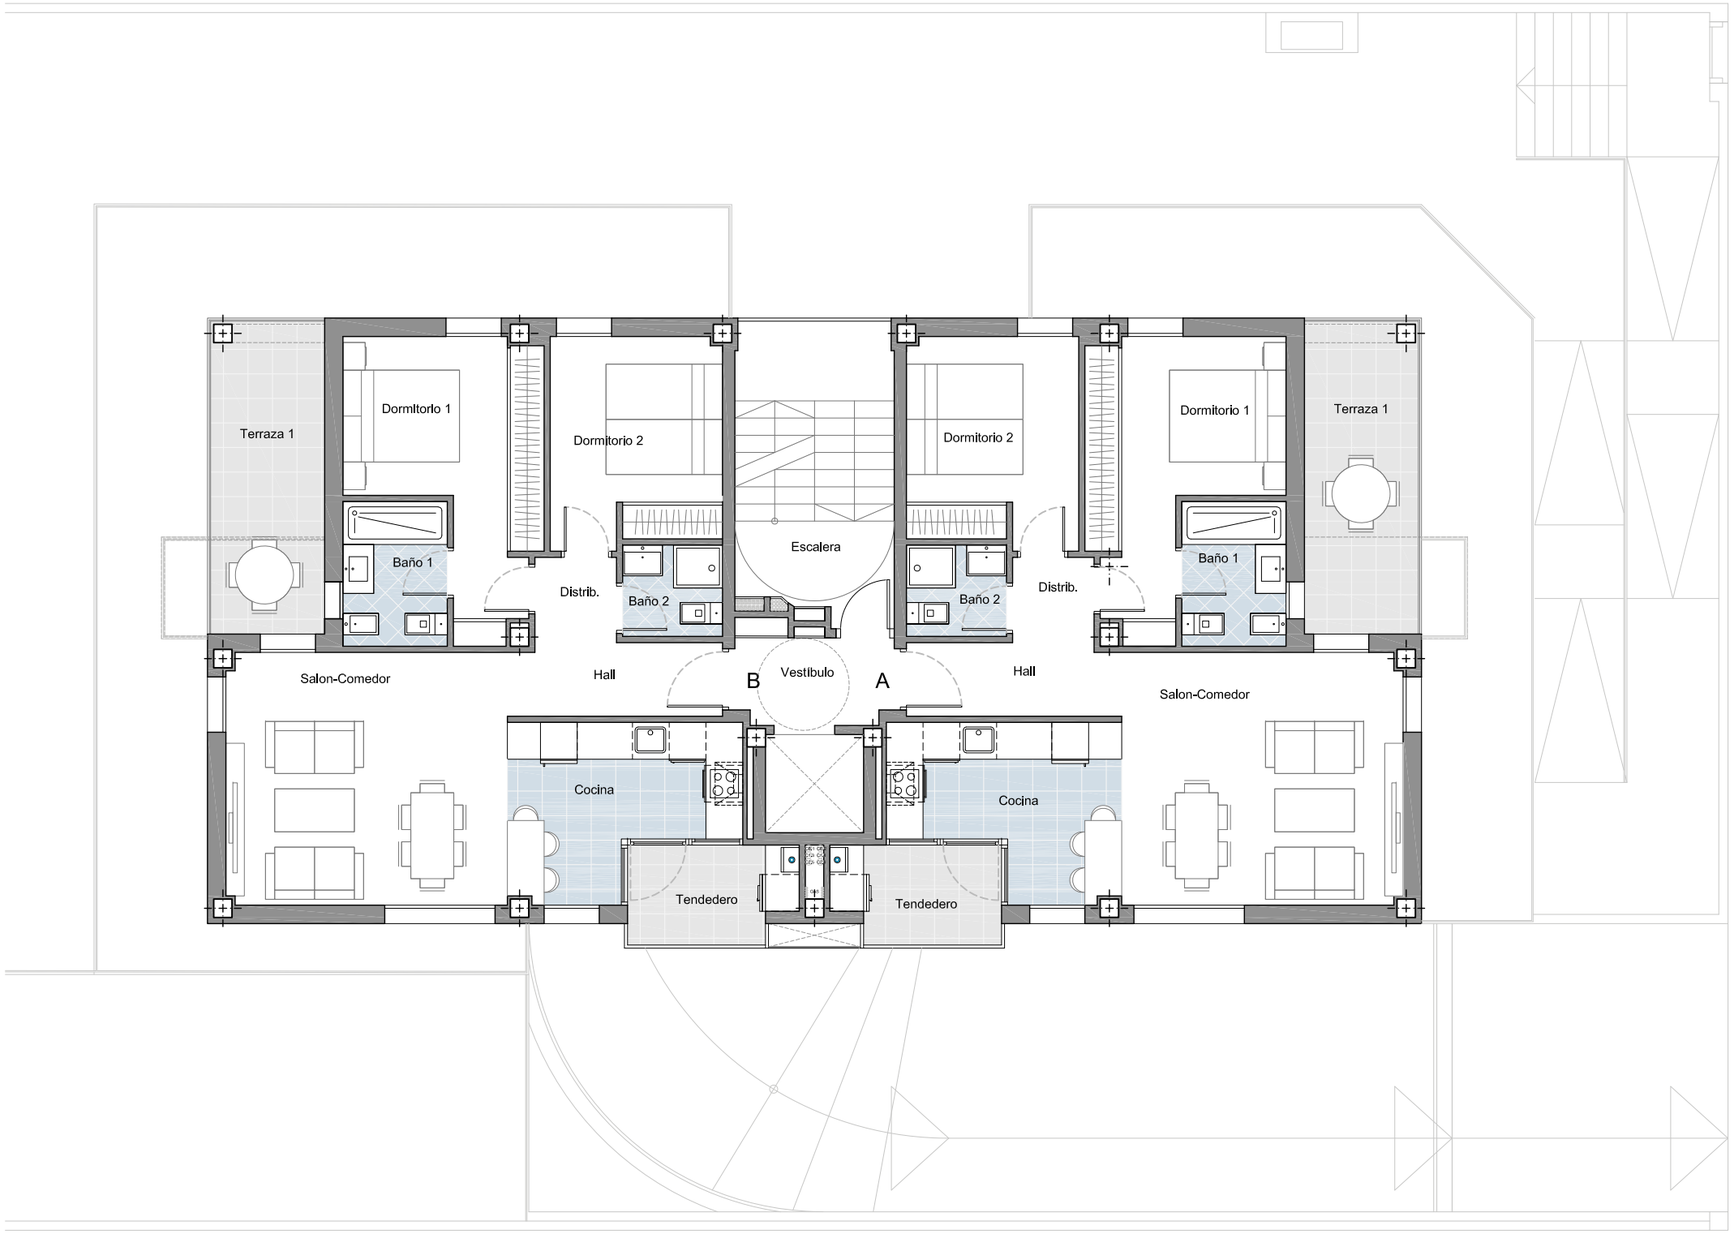

N

0m 1m 2m 3m

e: 1/100

LA DIRECCIÓN FACULTATIVA SE RESERVA EL DERECHO DE EFECTUAR LOS CAMBIOS NECESARIOS POR MOTIVOS FUNCIONALES, ESTÉTICOS Y LEGALES QUE PUDIERAN PRODUCIRSE, SIN QUE ELLO SUPONGA UNA MERMA EN LA CALIDAD DE LA CONSTRUCCIÓN.

ARQUITECTURA ALTERNATIVA S.L.

RESIDENCIAL
PINEDA

ANTEPROYECTO 14 VIVIENDAS VPPL, GARAJE Y TRASTEROS

CALLE MARIANA PINEDA Nº6. PARCELA A2, SUR-R1

TORREJÓN DE ARDOZ (MADRID)

Plano: **PLANTA QUINTA**

Mayo 2021 escala: 1:100

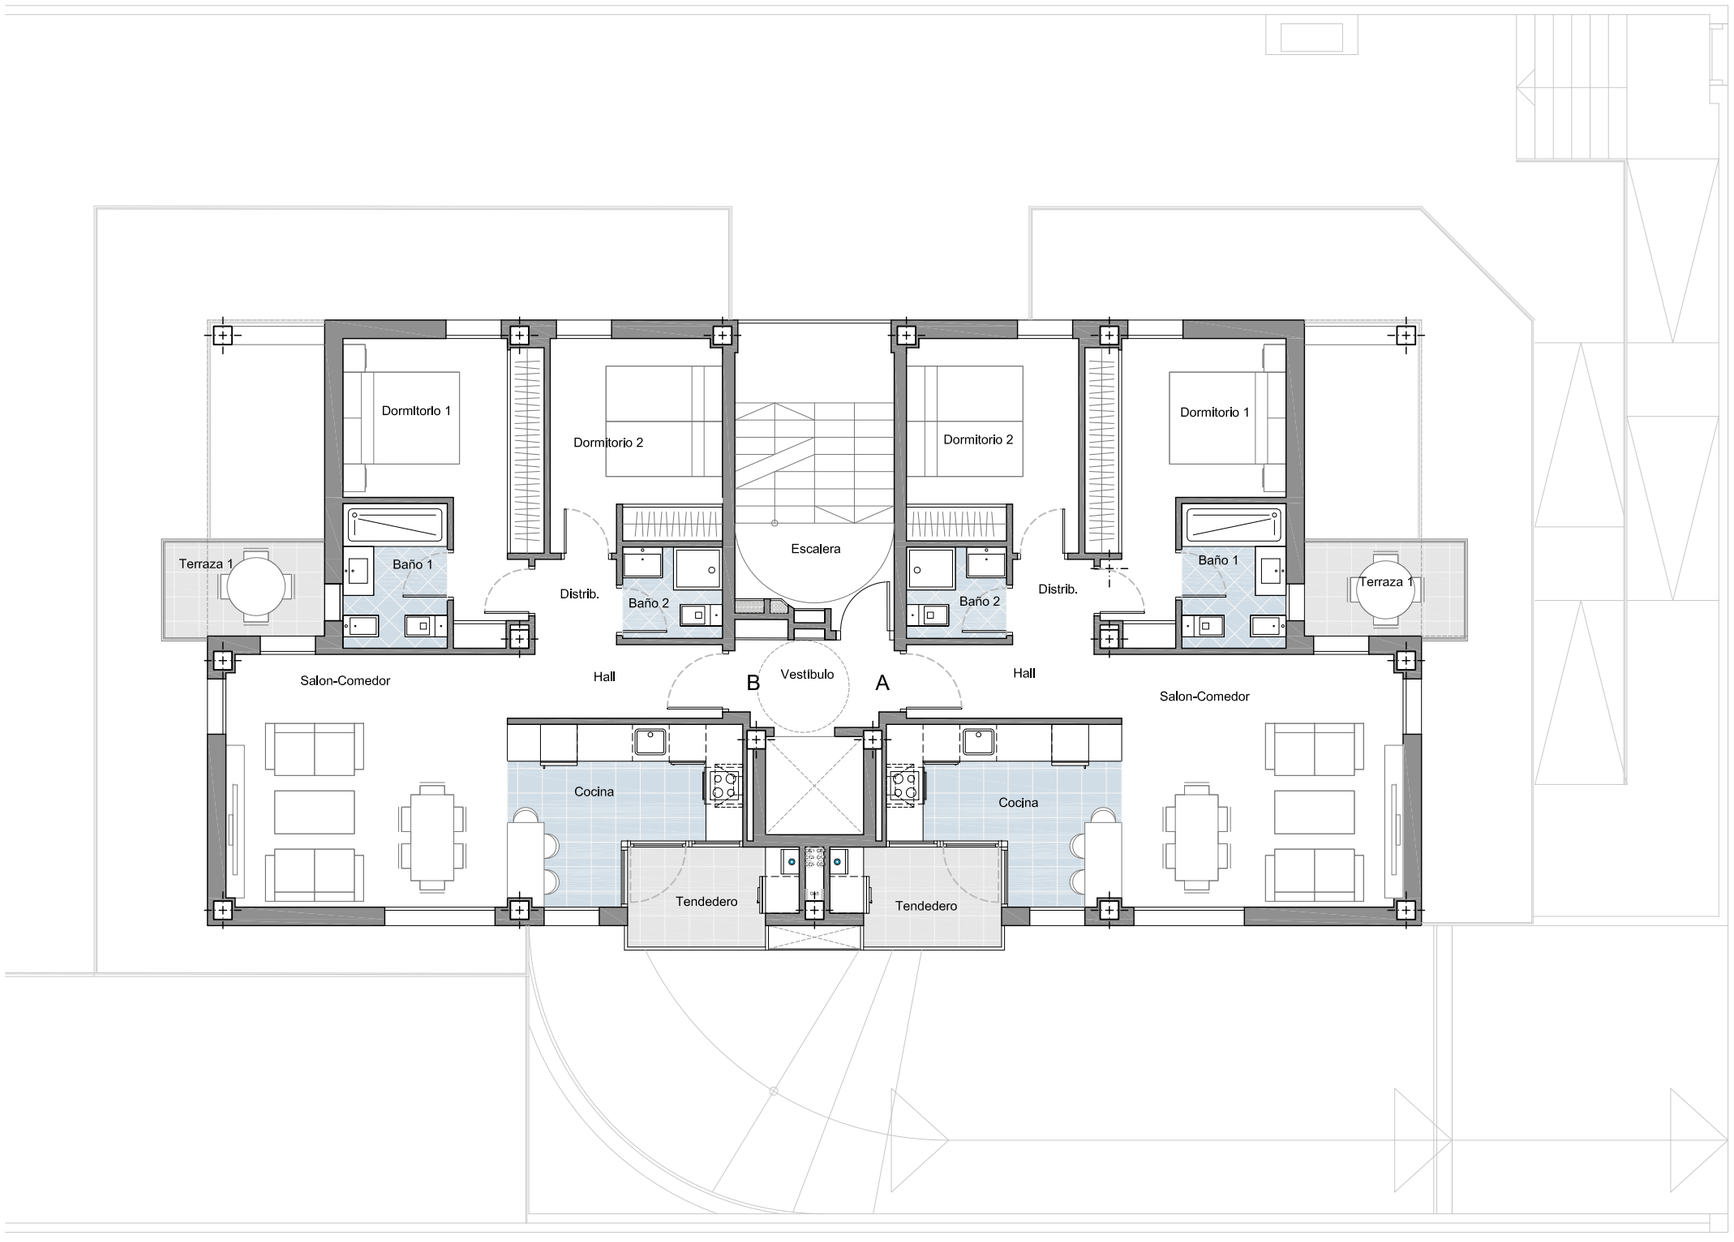

N

0m 1m 2m 3m

e: 1/100

LA DIRECCIÓN FACULTATIVA SE RESERVA EL DERECHO DE EFECTUAR LOS CAMBIOS NECESARIOS POR MOTIVOS FUNCIONALES, ESTÉTICOS Y LEGALES QUE PUDIERAN PRODUCIRSE, SIN QUE ELLO SUPONGA UNA MERMA EN LA CALIDAD DE LA CONSTRUCCIÓN.

ARQUITECTURA ALTERNATIVA S.L.

RESIDENCIAL
PINEDA

ANTEPROYECTO 14 VIVIENDAS VPPL, GARAJE Y TRASTEROS

CALLE MARIANA PINEDA Nº6. PARCELA A2, SUR-R1

TORREJÓN DE ARDOZ (MADRID)

Plano: **PLANTA ÁTICO**

Mayo 2021 escala: 1:100

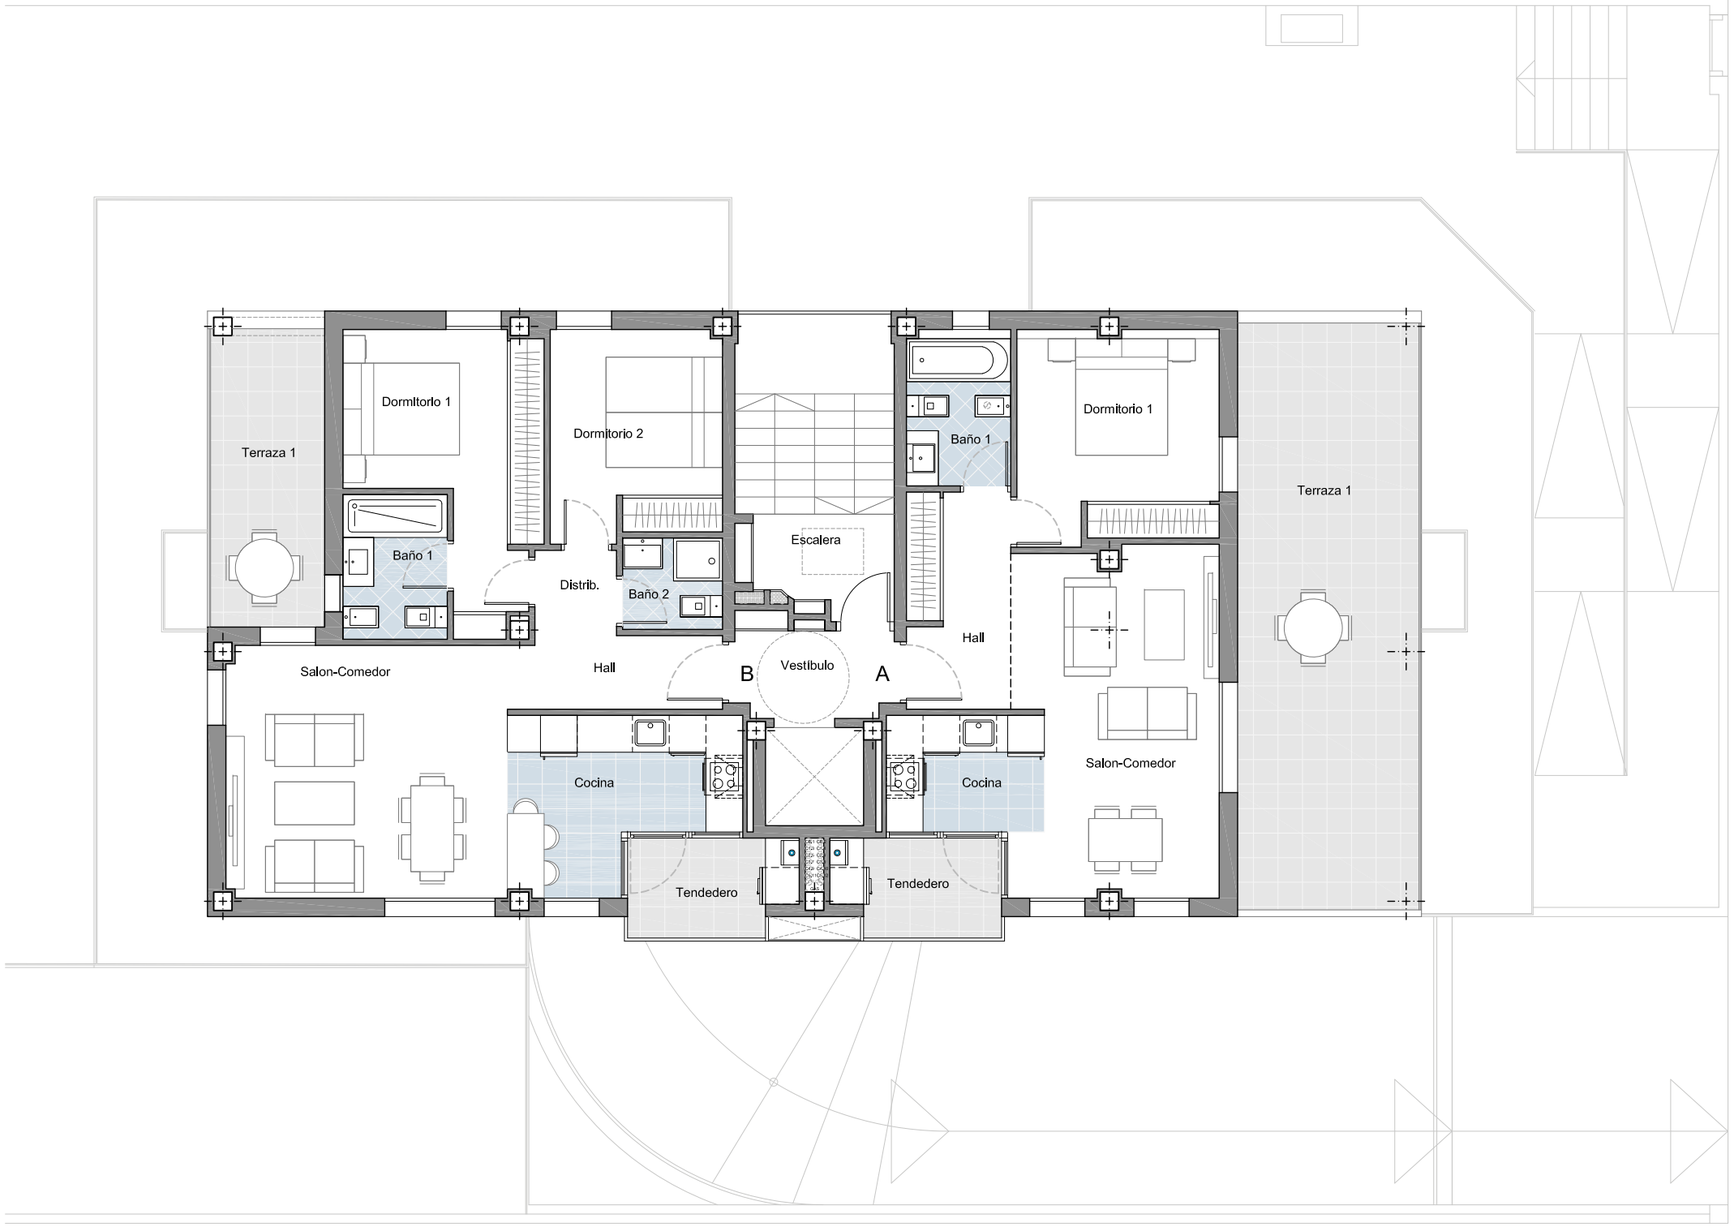

0m 1m 2m 3m

e: 1/100

LA DIRECCIÓN FACULTATIVA SE RESERVA EL DERECHO DE EFECTUAR LOS CAMBIOS NECESARIOS POR MOTIVOS FUNCIONALES, ESTÉTICOS Y LEGALES QUE PUDIERAN PRODUCIRSE, SIN QUE ELLO SUPONGA UNA MERMA EN LA CALIDAD DE LA CONSTRUCCIÓN.

ARQUITECTURA ALTERNATIVA S.L.

RESIDENCIAL
PINEDA

ANTEPROYECTO 14 VIVIENDAS VPPL, GARAJE Y TRASTEROS

CALLE MARIANA PINEDA Nº6. PARCELA A2, SUR-R1

TORREJÓN DE ARDOZ (MADRID)

VISTA POSTERIOR

VISTA PRINCIPAL

LA DIRECCIÓN FACULTATIVA SE RESERVA EL DERECHO DE EFECTUAR LOS CAMBIOS NECESARIOS POR MOTIVOS FUNCIONALES, ESTÉTICOS Y LEGALES QUE PUDIERAN PRODUCIRSE, SIN QUE ELLO SUPONGA UNA MERMA EN LA CALIDAD DE LA CONSTRUCCIÓN.

ARQUITECTURA ALTERNATIVA S.L.