




Este documento es de carácter informativo, sujeto a modificaciones por exigencias técnicas, legales o administrativas. Las superficies son aproximadas. El amueblamiento es meramente orientativo, no estando incluido.

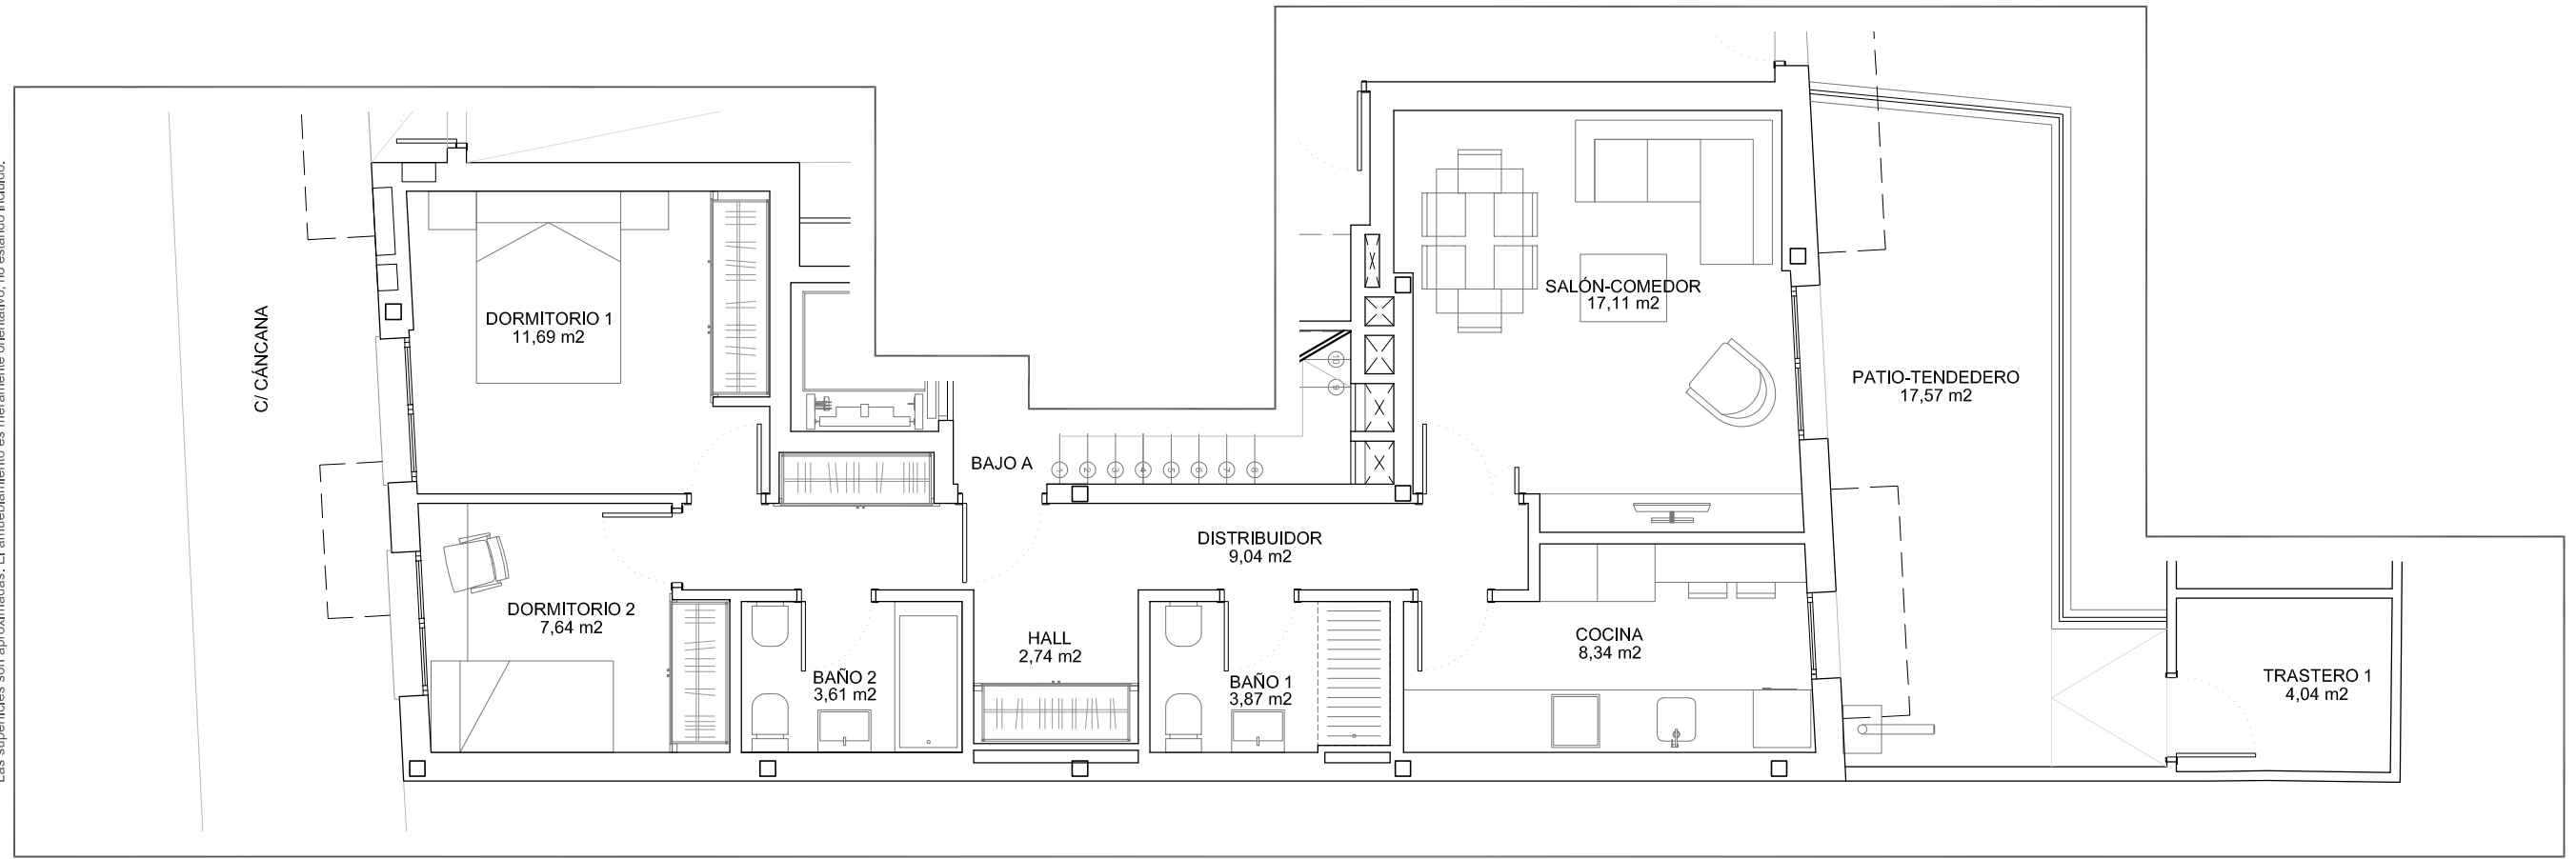

VIVIENDA BAJO A E 1/75

SUPERFICIES ÚTILES	
SUP. ÚTIL VIVIENDA	64,04 m2
SUP. ÚTIL PATIO	17,55 m2
SUP. ÚTIL TRASTERO 1	4,04 m2
SUP. ÚTIL (VIVIENDA+PATIO+TRASTERO)	85,63 m2

SUPERFICIES CONSTRUIDAS	
SUP. CONSTRUIDA VIVIENDA	78,02 m2
SUP. CONSTRUIDA COMUNES	26,48 m2
SUP. CONSTRUIDA (VIVIENDA+COMUNES)	104,50 m2
SUP. CONSTRUIDA TRASTERO 1	4,77 m2
SUP. CONSTRUIDA (VIVIENDA+COMUNES+TRASTERO)	109,27 m2

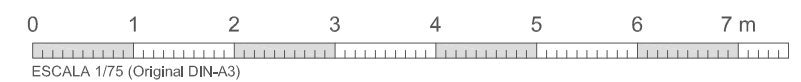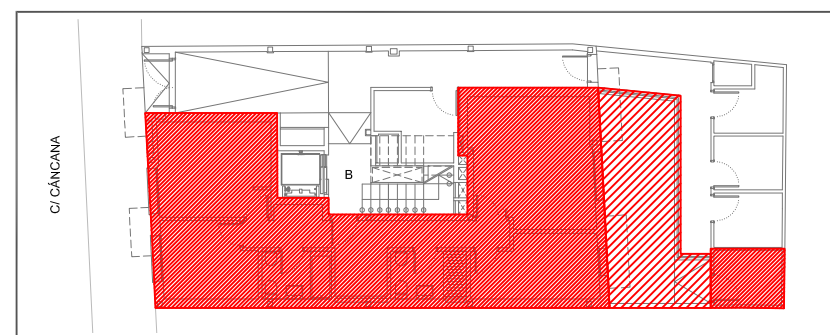

PROYECTA 	B → 	PROMUEVE Y COMERCIALIZA
--------------	----------------	-----------------------------

EDIFICIO NAOS
EDIFICIO DE 5 VIVIENDAS Y TRASTEROS CALLE CÁNCANA, nº 13-15, TORREJÓN DE ARDOZ. MADRID
VIVIENDA: PLANTA BAJA - PUERTA A
EDICIÓN 04. JUNIO 2020